04001770803020008

1499

ΕΦΗΜΕΡΙΣ ΤΗΣ ΚΥΒΕΡΝΗΣΕΩΣ

ΤΗΣ ΕΛΛΗΝΙΚΗΣ ΔΗΜΟΚΡΑΤΙΑΣ

ΤΕΥΧΟΣ ΤΕΤΑΡΤΟ **Αρ. Φύλλου 177**

8 Μαρτίου 2002

ΠΕΡΙΕΧΟΜΕΝΑ

ΑΠΟΦΑΣΕΙΣ

ΑΠΟΦΑΣΕΙΣ

Αριθ. οικ.966 (1)

Τροποποίηση εγκεκριμένου σχεδίου πόλεως Πατρών στο «Γηροκομειό» νοτιοδυτικά των οδών Δαμασκηνού και Γηροκομείου δια αναδιατάξεως της ισχύουσας ρυμοτομίας επί των κοινοχρήστων χώρων Γ 3188 και 3165 Α.

Ο ΓΕΝΙΚΟΣ ΓΡΑΜΜΑΤΕΑΣ ΠΕΡΙΦΕΡΕΙΑΣ ΔΥΤΙΚΗΣ ΕΛΛΑΔΟΣ

Έχοντας υπόψη:


1. Τις διατάξεις του Ν.Δ. της 17/7/23, όπως μεταγενέστερα τροποποιήθηκαν και συμπληρώθηκαν, και ειδικότερα του άρθρου 3 αυτού.
2. Το Ν. 1622/86 (ΦΕΚ 92/14-7-86) «Τοπική Αυτοδιοίκηση, Περιφερειακή Ανάπτυξη και Δημοκρατικός Προγραμματισμός».
3. Τον Ν. 2503/97 «Περί διοίκησης, οργάνωσης, στελέχωσης της Περιφέρειας».
4. Τον Ν. 2831/13-6-00 (ΦΕΚ 140/13-6-00) άρθρο 29 παρ. 4.
5. Τον Ν. 2508/11/13-6-97 (ΦΕΚ 124) «Βιώσιμη Οικιστική Ανάπτυξη των πόλεων και Οικισμών της Χώρας και άλλες διατάξεις» άρθρο 25 παρ. 9α.
6. Τις 1204/24-2-98 (ΦΕΚ 266/Β΄) και οικ. 301 Γ.Γ./15.9.98 (ΦΕΚ 138/Β΄/2-10-98) αποφάσεις «μεταβίβαση εξουσίας - προς υπογραφή του Γεν. Γραμμ. Περιφ. Δυτ. Ελλάδος».
7. Την αριθ. 984/13-4-00 απόφαση Γεν. Γραμματέα περί Συγκρότησης του Περιφερειακού Συμβουλίου ΧΟΠ Δυτ. Ελλάδος.
8. Την από 20-2-01 αίτηση του Μορφωτικού και Πολιτιστικού Συλλόγου «Παναγία η γηροκομήτισσα», με την οποία αιτείται η τροποποίηση του ρυμοτομικού σχεδίου Πόλεως Πατρών επί των Κ.Χ. Γ. 3188 και Γ 3165Α στην περιοχή του γηροκομείου, προκειμένου να ενοποιηθούν οι δύο κοινόχρηστοι χώροι και να γίνει μία ενιαία πλατεία με πεζόδρομο στην βορειοδυτική πλευρά και να παραμείνει η οδός Δαμασκηνού 12 μ. για την κυκλοφορία των οχημάτων και να μην κοπούν μεγάλα δένδρα και να αποφευχθεί η κατασκευή μεγάλων τοίχων αντιστήριξης.
9. Την αρ. 447/01 απόφαση του Δημοτικού Συμβουλίου του Δήμου Πατρέων, με την οποία γνωμοδοτεί υπέρ της τροποποίησης καθώς και την τήρηση της νόμιμης διαδικασίας.
10. Την με αρ. πρωτ.Δ.Υ. 4113/01 εισήγηση της ΔΙΠΕΧΩ προς το περιφερειακό ΣΧΟΠ.
11. Την θετική γνωμοδότηση του Π.ΣΧΟΠ, που φαίνεται στο πρακτικό του αρ. 6/6-12-01/5.
12. Το γεγονός ότι με την παρούσα τροποποίηση δεν προκαλείται δαπάνη σε βάρος του κρατικού προϋπολογισμού και του οικείου ΟΤΑ, αποφασίζουμε:

Εγκρίνουμε την τροποποίηση του σχεδίου της πόλεως Πατρών, δια αναδιατάξεως της ισχύουσας ρυμοτομίας επί των κ.χ. Γ3188 και 3165 Α νοτιοδυτικά των οδών Δαμασκηνού και Γηροκομείου, γιατί επέρχεται αύξηση της συνολικής επιφανείας με το εγκεκριμένο σχέδιο πόλεως κοινοχρήστων χώρων και εξασφαλίζεται πεζόδρομος σε επαφή με κοινόχρηστο χώρο (πλατεία), όπως φαίνεται στο συνημμένο τοπογραφικό διάγραμμα και για τους λόγους που αναφέρονται στο ως άνω πρακτικό του περιφερειακού ΣΧΟΠ.

Η απόφαση αυτή να δημοσιευθεί στην Εφημερίδα της Κυβερνήσεως.

Πάτρα, 14 Φεβρουαρίου 2002

Με εντολή Γενικού Γραμματέα Περιφέρειας
Η Διευθύντρια
ΚΛΗΜΕΝΤΙΑ ΚΑΡΑΓΙΑΝΝΗ

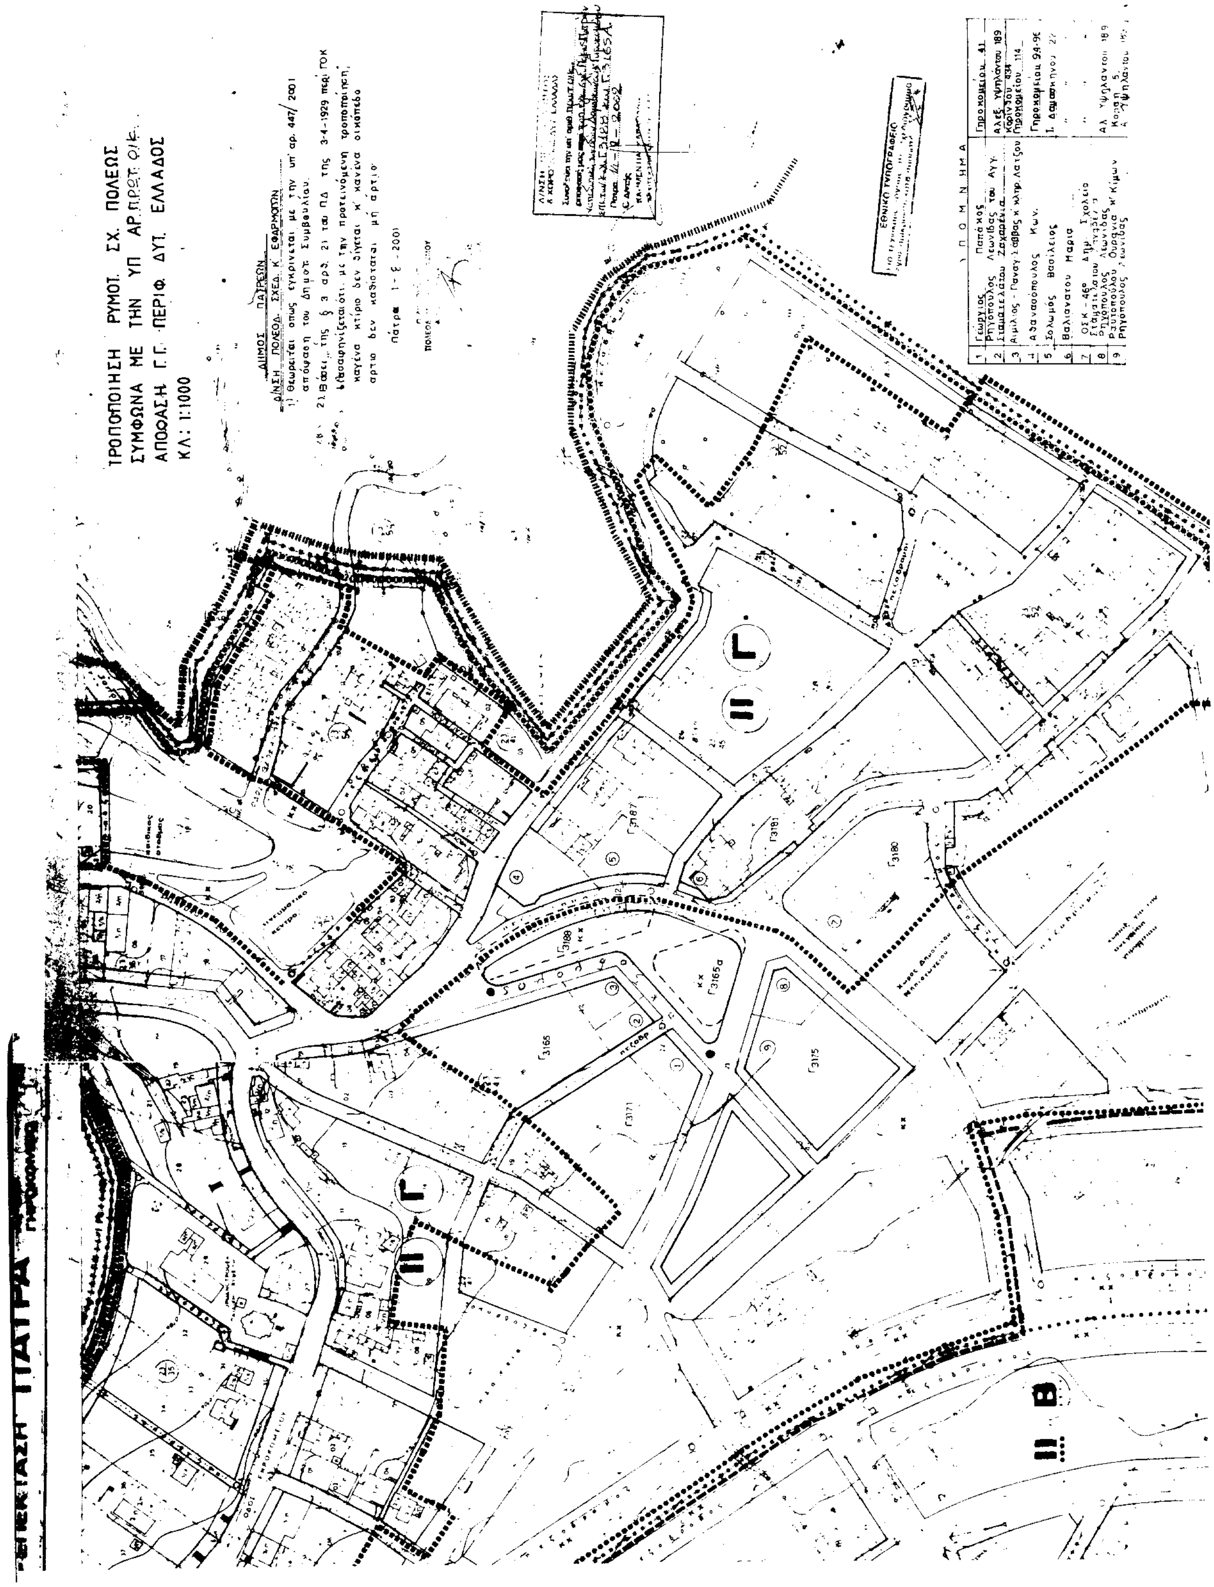
ΤΡΟΠΟΠΟΙΗΣΗ ΡΥΜΟΤ. ΣΧ. ΠΟΛΕΩΣ
ΣΥΜΦΩΝΑ ΜΕ ΤΗΝ ΥΠ ΑΡ.
ΑΠΟΦΑΣΗ Γ.Γ. ΠΕΡΙΦ. ΔΥΤ. ΕΛΛΑΔΟΣ
ΚΛ: 1:1000
ΔΗΜΟΣ ΠΑΤΡΕΩΝ
ΥΠΟΜΝΗΜΑ
ΠΑΤΡΑ

Αριθ. 4163/01 (2)

Τροποποίηση εγκεκριμένου σχεδίου πόλεως Πατρών στα Ζαρουχλέϊκα μεταξύ των οδών Α. Βελουχιώτη, Κολχίδος, Ν. Ζέρβα Ο.Τ. 1084, 1085 (αναγνώριση υφιστάμενης οδού).

Ο ΓΕΝΙΚΟΣ ΓΡΑΜΜΑΤΕΑΣ ΠΕΡΙΦΕΡΕΙΑΣ
ΔΥΤΙΚΗΣ ΕΛΛΑΔΟΣ

Έχοντας υπόψη:

1. Τις διατάξεις του Ν.Δ. της 17/7/23, όπως μεταγενέστερα τροποποιήθηκαν και συμπληρώθηκαν και ειδικότερα του άρθρου 3 αυτού.

2. Τον Ν. 1622/86 (ΦΕΚ 92/14-7-86) «Τοπική Αυτοδιοίκηση, Περιφερειακή Ανάπτυξη και Δημοκρατικός Προγραμματισμός».

3. Τον Ν. 2503/97 «Περί διοίκησης, οργάνωσης, στελέχωσης της Περιφέρειας».

4. Τον Ν. 2831/13-6-00 (ΦΕΚ 140/13-6-2000) άρθρο 29 παρ. 4.

5. Τον Ν. 2508/11/13-6-97 (ΦΕΚ 124) «Βιώσιμη Οικιστική Ανάπτυξη των πόλεων και Οικισμών της Χώρας και άλλες διατάξεις» άρθρο 25 παρ. 9α, σε συνδυασμό με το Ν. 2831/2000.

6. Τις αριθ. 1204/24-2-99 οικ.301Γ.Γ./15-9-98 αποφάσεις «μεταβίβαση εξουσίας προς υπογραφή του Γεν. Γραμμ. Περιφέρειας Δυτ. Ελλάδος» (ΦΕΚ 138/Β΄/2-10-98).

7. Την αριθ. 984/13-4-00 απόφαση Γεν. Γραμματέα περί Συγκρότησης του Περιφερειακού Συμβουλίου ΧΟΠ Δυτ. Ελλάδος.

8. Την από 10.7.2000 αίτηση του Παναγιώτη Δανελάτου, με την οποία ζητά την τροποποίηση του Σχεδίου Πόλεως Πατρών στα Ο.Τ. 1084 και 1085 δια αναγνωρίσεως υφιστάμενης οδού.

9. Την αριθ. 903/4-12-2000 απόφαση του Δημοτικού Συμβουλίου Πατρών, με την οποία γνωμοδοτεί υπέρ της τροποποίησης καθώς και την τήρηση της νόμιμης διαδικασίας.

10. Την αριθ. Δ.Υ.4163/10-11-01 εισήγηση της ΔΙΠΕΧΩ στο Περιφερειακό ΣΧΟΠ.

10. Την θετική γνωμοδότηση του Περ. ΣΧΟΠ, που φαίνεται στο πρακτικό του αριθ. 6/6-12-01/9.

12. Το γεγονός ότι με την παρούσα τροποποίηση δεν προκαλείται δαπάνη σε βάρος του κρατικού προϋπολογισμού και του οικείου ΟΤΑ, αποφασίζουμε:


Εγκρίνουμε την τροποποίηση του σχεδίου πόλεως Πατρών μεταξύ των οδών Βελουχιώτη, Κολχίδος και Ν. Ζέρβα και εντός των Ο.Τ. 1084 και 1085 για την αναγνώριση υφιστάμενης οδού, όπως φαίνεται στο συνημμένο τοπογραφικό διάγραμμα και για τους λόγους που αναφέρονται στο ως άνω πρακτικό του Περιφερειακού ΣΧΟΠ.


Η απόφαση αυτή να δημοσιευθεί στην Εφημερίδα της Κυβερνήσεως.

Πάτρα, 7 Φεβρουαρίου 2002

Με εντολή Γενικού Γραμματέα Περιφέρειας
Η Διευθύντρια
ΚΛΗΜΕΝΤΙΑ ΚΑΡΑΓΙΑΝΝΗ

ΤΡΟΠΟΠΟΙΗΣΗ ΡΥΜΟΤ. ΣΧ. ΠΟΛΕΩΣ
ΔΙ ΑΝΑΓΝΩΡΙΣΕΩΣ ΥΦΙΣΤΑΜΕΝΗΣ ΟΔΟΥ
ΣΥΜΦΩΝΑ ΜΕ ΤΗΝ ΥΠ ΑΡ.

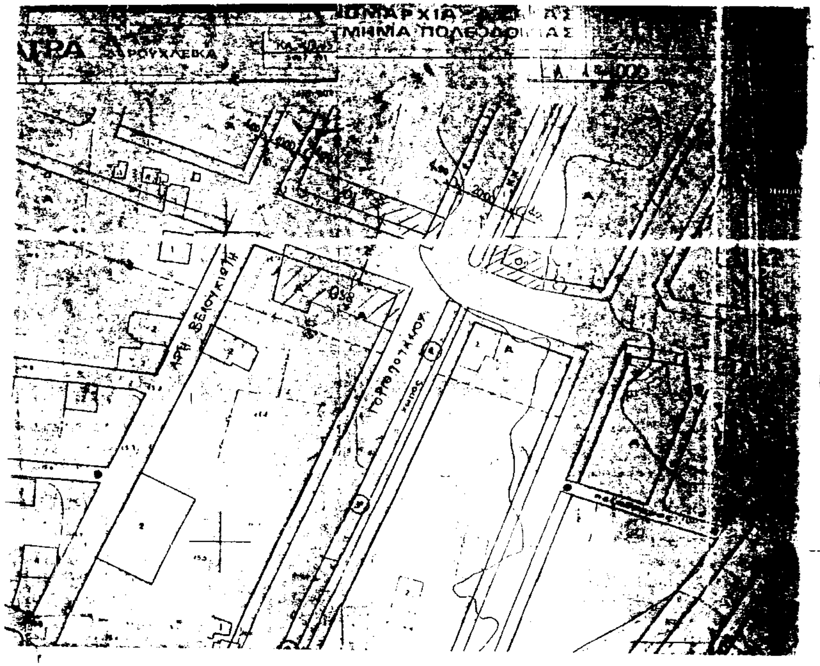

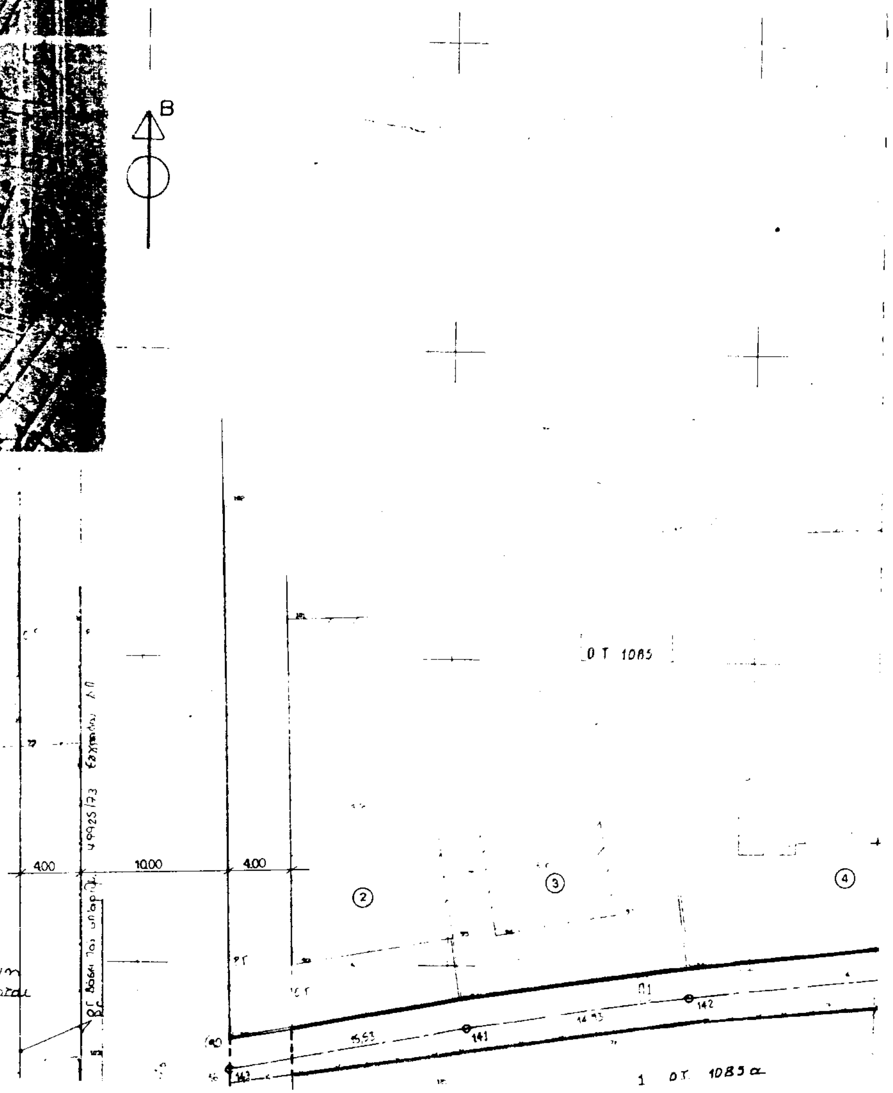


ΥΠΟΜΝΗΜΑ


ΑΡ	ΟΝΟΜΑΤΕΠΩΝΥΜΟΝ	ΔΙΕΥΘΥΝΣΗ
1	Παναγ. Δανελάτος	Αργυροκάστρου 14
2	Δημ. Σπυρόπουλος	Α. Βελουχιώτη 17
7	Παρασκ. Αργυροπούλου	Κολχίδος 21
4	Αννα Καλαμαμάνη Δια/στρια	Γοργοποτάμου
5	Λαμπρόπουλος Μιχ. δια/στής	Γοργοποτάμου 73
6	Νικ. Τσούλος	Ναπ. Ζέρβα 30
3	Νικ. Σιρμής	Κολχίδος 3
	Γεωργ. Καψάλης	» » »
	Αντώνιος Διαμαντόπουλος	» » »
	Γεράσιμος Μητρόπουλος	» » »
	Ευθύμιος Σταθακόπουλος	» » »
	Παναγ. Τσούνης	» » »
	Κων. Κοζανίτας	» » »


ΔΗΜΟΣ ΠΑΤΡΕΩΝ
Δ/ΝΣΗ ΠΟΛΕΟΔ. ΣΧΕΔΙΑΣΜΟΥ Κ. ΕΦΑΡΜΟΓΩΝ 1163

1) Θεωρείται όπως εγκρίνεται με την υπ' αρ. 903/4-12-2000 απόφαση του Δημ. Συμβουλίου
2) Βάσει της §3 αρθ. 21 του Π.Δ. της 3-4-1929 περί ΓΟΚ διασαφηνίζεται ότι με την προτεινόμενη τροποποίηση κανένα οικόπεδο αρτιο δεν καθίσταται μη άρτιο κ. κανένα κτίριο δεν θίγεται

Πάτρα ... 2001

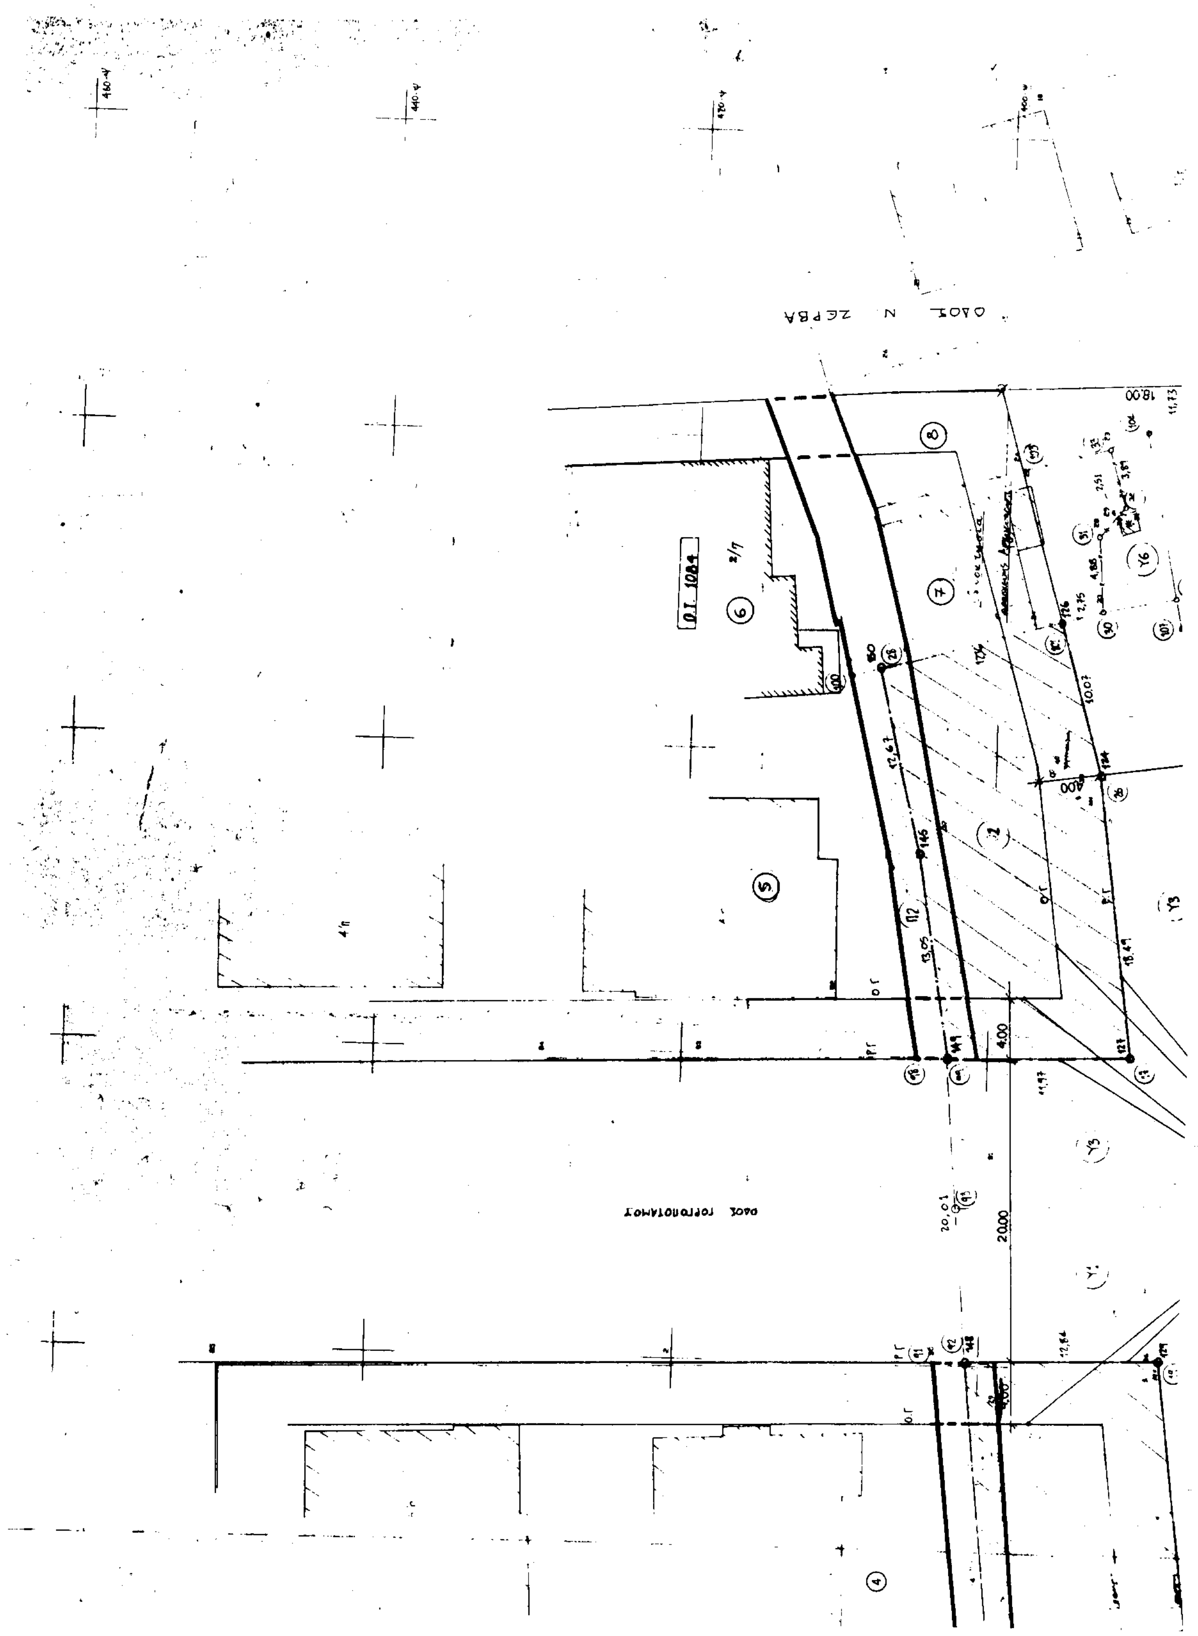
ΟΔΟΣ Ν. ΖΕΡΒΑ
ΟΔΟΣ ΓΟΡΓΟΠΟΤΑΜΟΥ

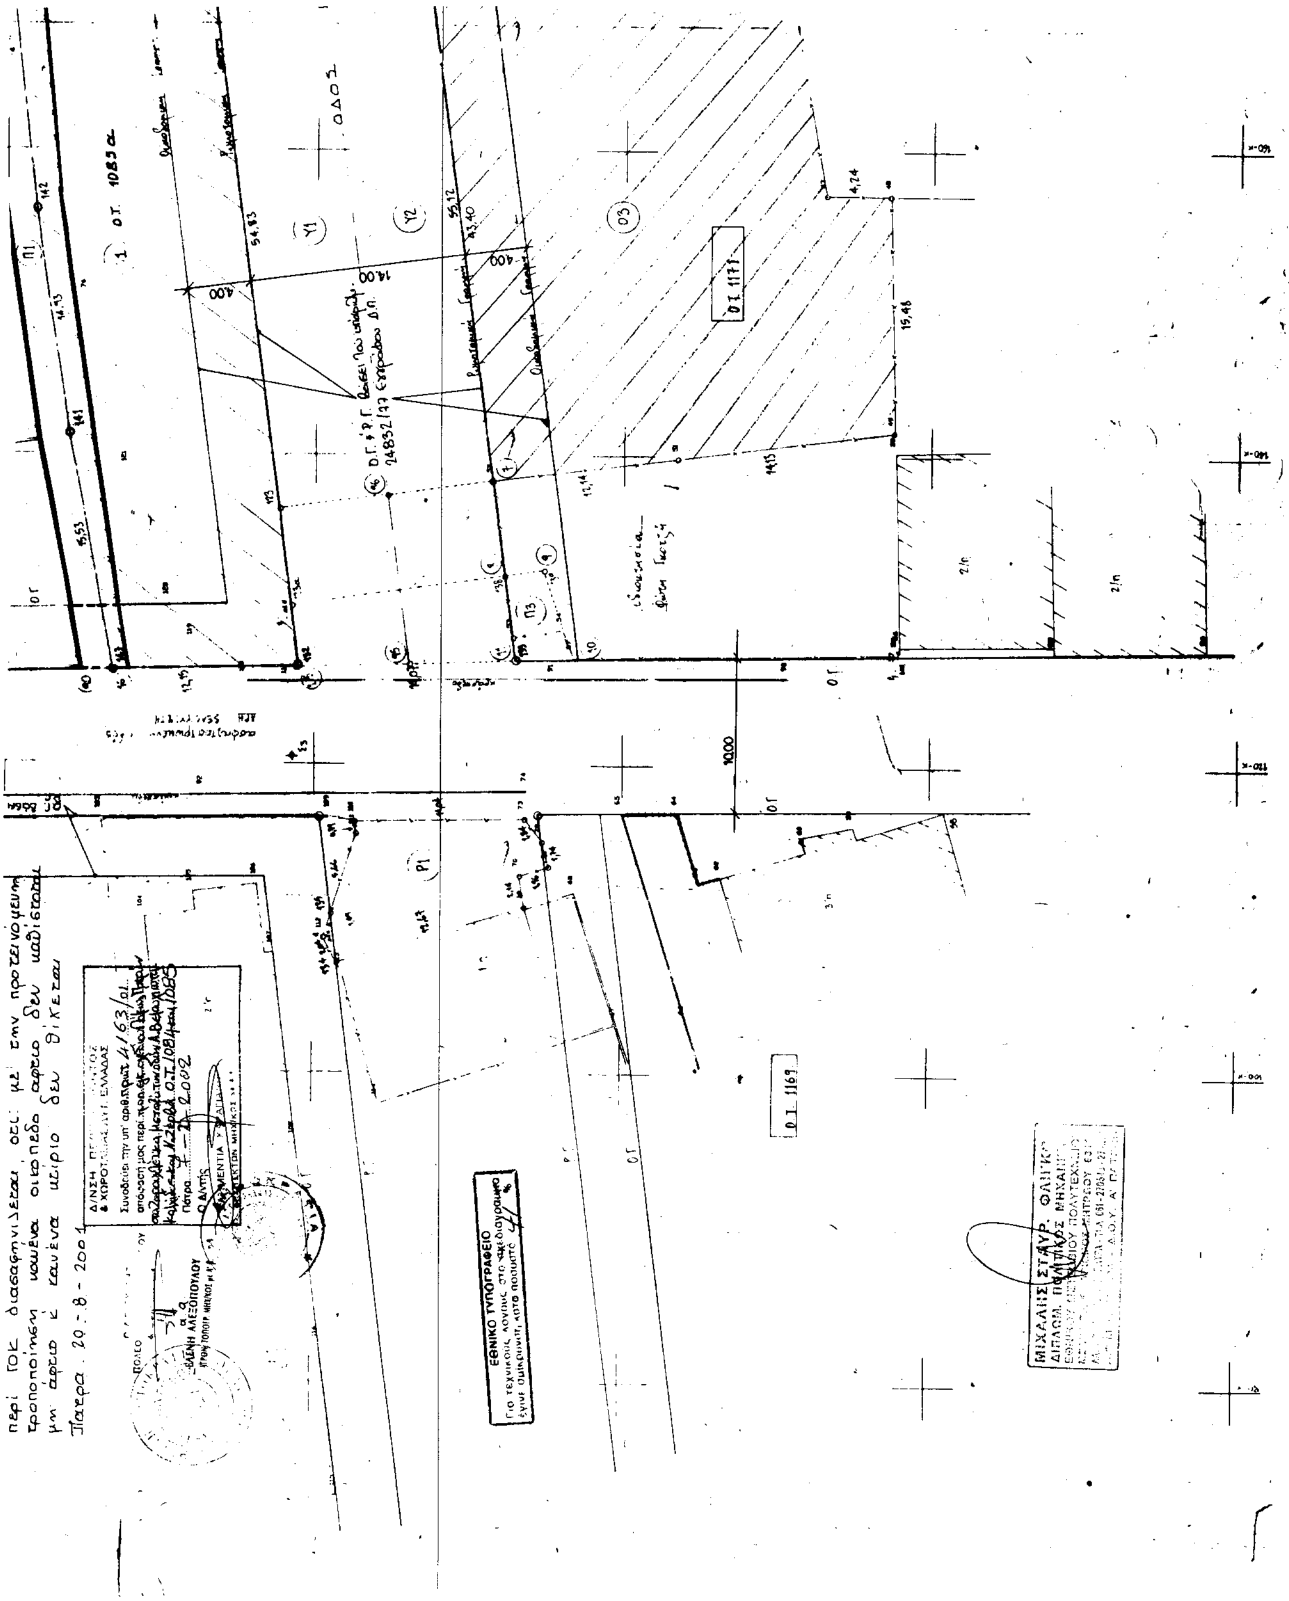

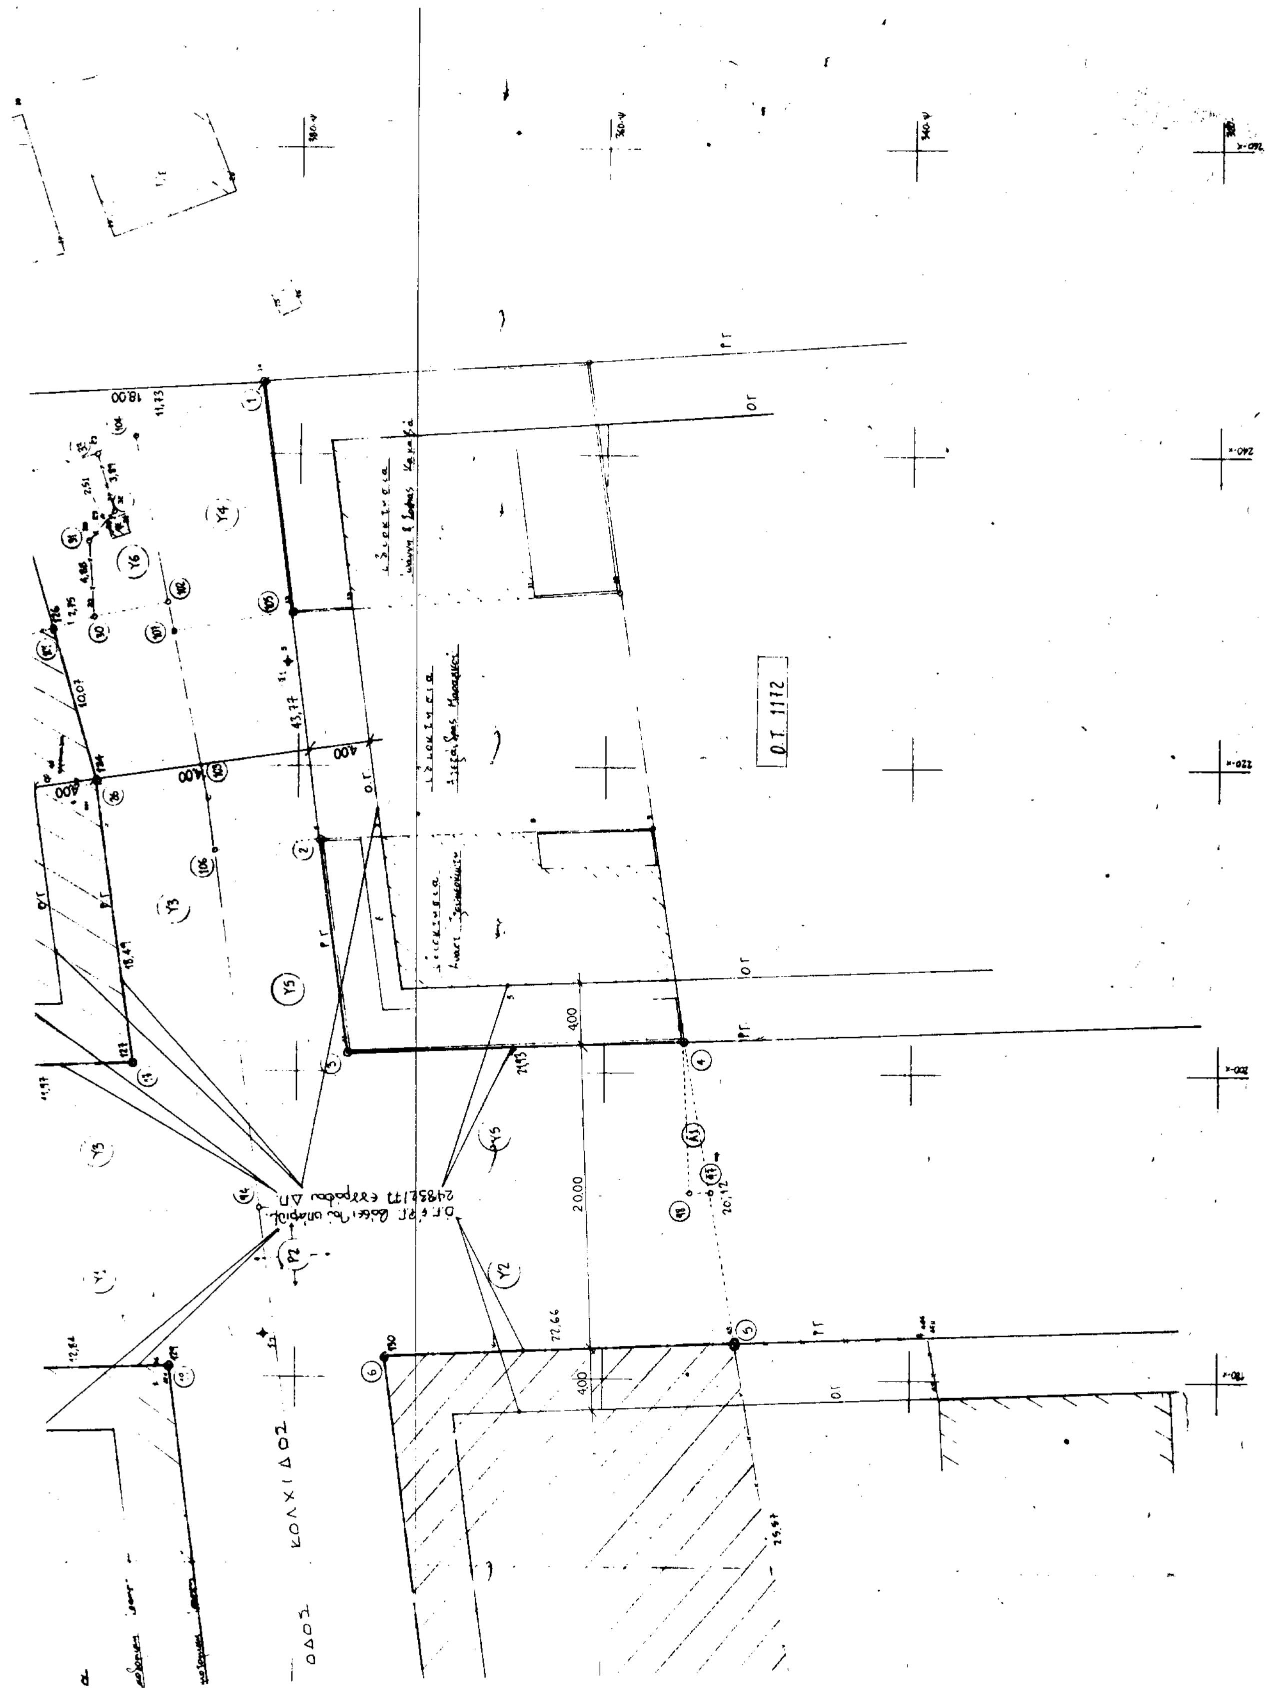
Ο.Τ. 1172
ΟΔΟΣ
ΚΟΛΧΙΔΟΣ

Αριθ. 889 (3)

Επίσπευση από το δημόσιο της Διάνοιξης Λεωφ. Σμπώκου της Πεταλοειδούς Πόλης Ηρακλείου, μεταξύ των οδών Ελευθεραίου, Δελφών, Στυλ. Γεωργίου και Ιερολοχιτών.

Ο ΓΕΝΙΚΟΣ ΓΡΑΜΜΑΤΕΑΣ ΠΕΡΙΦΕΡΕΙΑΣ
ΚΡΗΤΗΣ

Έχοντας υπόψη:

1. Τις διατάξεις του από 17/7/23 Ν. Δ/τος «Περί σχεδίων Πόλεων κ.λπ.», όπως τροποποιήθηκαν και συμπληρώθηκαν μεταγενέστερα.

2. Τις διατάξεις του Ν.Δ. 797/71 (ΦΕΚ 1/Α΄/71) «Περί αναγκαστικών απαλλοτριώσεων», σε συνδυασμό με το Β.Δ. 139/71 (ΦΕΚ 49/Α΄/71).

3. Τις διατάξεις του Ν. 653/77 (ΦΕΚ 214/Α΄/77), όπως έχουν τροποποιηθεί και συμπληρωθεί με το Ν. 947/79 (ΦΕΚ 169/Α΄/79) το Ν 960/79 (ΦΕΚ 194/Α΄/79) και το Ν. 2052/92 (ΦΕΚ 94/Α΄/92).

4. Τις διατάξεις του Π.Δ. 929/79 (ΦΕΚ 259/Α΄/79) «Περί εκτελέσεως του Ν. 653/77».

5. Τις διατάξεις του Ν. 2882/2001 (ΦΕΚ 17/Α΄/2001) «Κώδικας Αναγκαστικών Απαλλοτριώσεων Ακινήτων».

6. Την απόφαση του Νομάρχη Ηρακλείου 844/21-4-86, που κυρώνει την 25/85 πράξη προσκύρωσης και τακτοποίησης ρυμοτόμησης και αναλογισμού αποζημίωσης ιδιοκτησιών στην υπόψη οδό της πόλεως Ηρακλείου.

7. Την πράξη 25/85 προσκύρωση της τακτοποίησης ρυμοτόμησης και αναλογισμού αποζημιώσεως ιδιοκτησιών.

8. Την με αριθμό πρωτ. 639/β/66/4-2-88 βεβαίωση του Δήμου Ηρακλείου Τμήμα Πολεοδομίας.

9. Την απόφαση του Μονομελούς Πρωτοδικείου Ηρακλείου 274/2001, με την οποία καθορίστηκαν οι προσωρινές τιμές μονάδας αποζημιώσεων των υπόψη ακινήτων.

10. Την από 26.11.2001 κατάσταση δαπάνης αποζημιώσεων των ρυμοτομούμενων ακινήτων της Λεωφ. Σμπώκου.

11. Την απόφαση Υ.ΠΕ.ΧΩ.Δ.Ε. - Γ.Γ.Δ.Ε./Δ1β/290/9/24-1-2002, που εγκρίνει τη διάθεση πιστώσεως σε βάρος του έργου 2010563 ΣΑΕ 010/1 (ΟΛΥΜΠΙΑΚΑ ΕΡΓΑ).

12. Τις διατάξεις του Ν. 2503/30-5-97 (ΦΕΚ 107/Α΄/30.5.97) για την «Διοίκηση, οργάνωση, στελέχωση της Περιφέρειας, ρύθμιση θεμάτων για την Τοπική Αυτοδιοίκηση και άλλες διατάξεις», αποφασίζουμε:

Την επίσπευση από το Δημόσιο της διάνοιξης της Λεωφ. Σμπώκου της Πεταλοειδούς της πόλης του Ηρακλείου μεταξύ των οδών Ελευθεραίου, Δελφών, Στυλ. Γεωργίου και Ιερολοχιτών σε εφαρμογή της αρ. 25/85 προσκύρωσης και τακτοποίησης ρυμοτόμησης και αναλογισμού.

Η απόφαση αυτή να δημοσιευθεί στην Εφημερίδα της Κυβερνήσεως.

Ηράκλειο, 13 Φεβρουαρίου 2002

Ο Γενικός Γραμματέας Περιφέρειας
Α. ΚΑΡΟΥΝΤΖΟΣ